Москва, ул. Тестовская д.8, БЦ Северная Башня

Блок 19–1, 7 этаж, планировочное решение

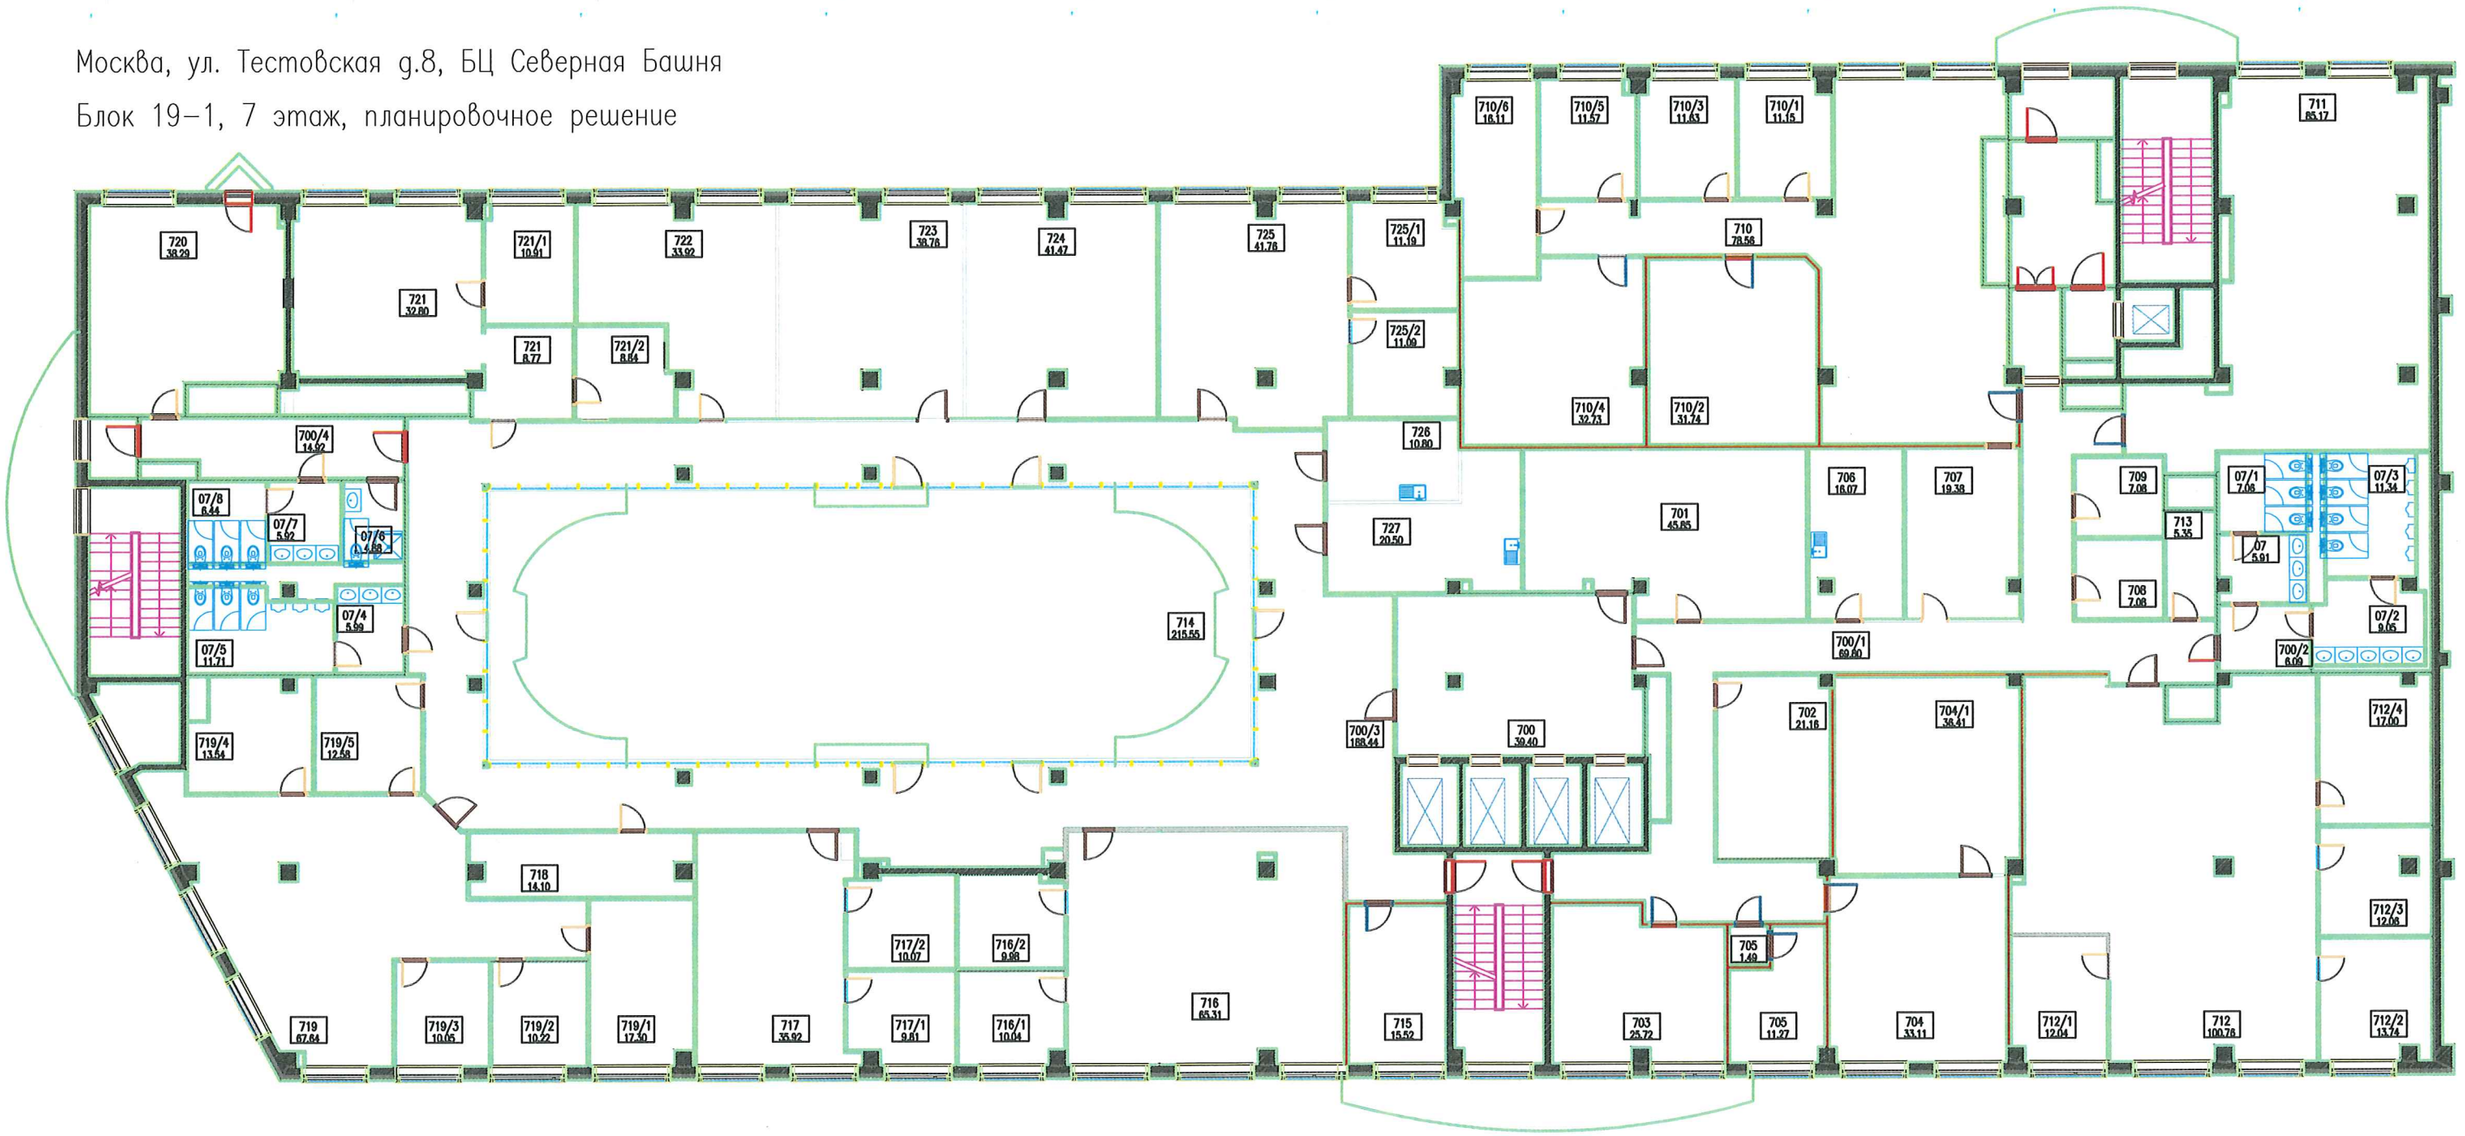

ГЕН. ДИРЕКТОР
СОБ. ПОД. КАЛИТА
ГАРМАЛ Ю.С.

Управляющая компания "Деловой Дом Калита" DDK Company Москва